



PROYECTO DE DIVISION

LOCALIZACION

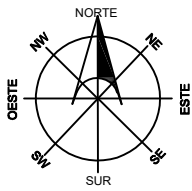


CARRETERA DZEMUL-TELCHAC PUEBLO

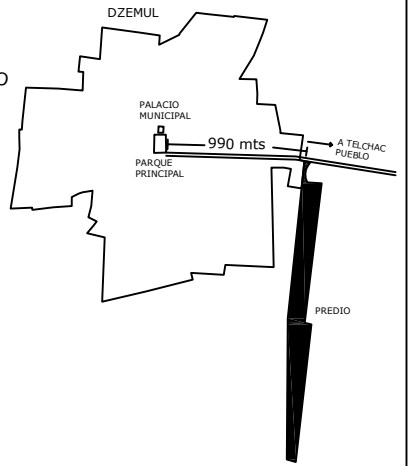

TAB. CAT. 4375

TAB. CAT. 3405

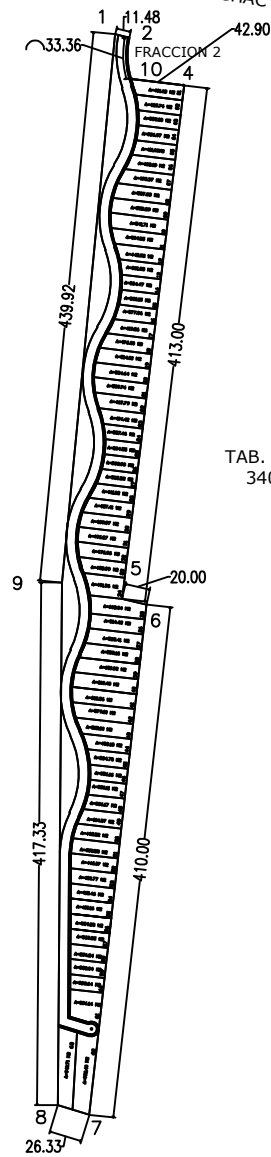

PLANTELES DE SAN ANASTASIO

ESCALA 1:5500

CUADRO DE CONSTRUCCION						
LADO		RUMBO	DISTANCIA (m)	V	COORDENADAS UTM	
EST	PV				Y	X
1	2	S 76°27'55.78" E	11.48	1	2,347,030.941	261,402.276
2	10	S 02°19'16.74" E	33.36	2	2,347,028.253	261,413.441
10	4	S 83°05'50.61" E	42.90	4	2,346,990.095	261,457.365
4	5	S 06°54'06.40" W	413.00	5	2,346,580.091	261,407.736
5	6	S 76°51'10.66" E	20.00	6	2,346,575.541	261,427.216
6	7	S 06°23'34.14" W	410.00	7	2,346,168.101	261,381.566
7	8	N 73°02'03.06" W	26.33	8	2,346,175.782	261,356.386
8	9	N 00°26'48.92" E	417.33	9	2,346,593.096	261,359.642
9	1	N 05°33'41.43" E	439.92	1	2,347,030.941	261,402.276
SUPERFICIE = 41,940.424 m2						

No. CAT	FINCA	TABLAJE	COLONIA	LOCALIDAD	MUNICIPIO	CLASE	USO		
				DZEMUL	DZEMUL	RUSTICO	SOLAR		
DIBUJÓ JULIO W. SALAZAR O. PERITO VALUADOR: _____ REVISÓ: _____				VALOR DE TERRENO					
				SUPERFICIE		Vxm2		VALOR	
				41,940.424 M2				\$	
				VALOR DE CONSTRUCCION					
				GRUPO	TIPO	NIVEL	Vxm2	SUPERFICIE	VALOR
									\$
									\$
									\$
									\$
									\$
VALOR TOTAL DE CONSTRUCCIONES						\$			
VALOR CATASTRAL TOTAL						\$			
DZEMUL, YUCATAN A 8 DE FEBRERO DE 2023									